


RZUT PARTERU

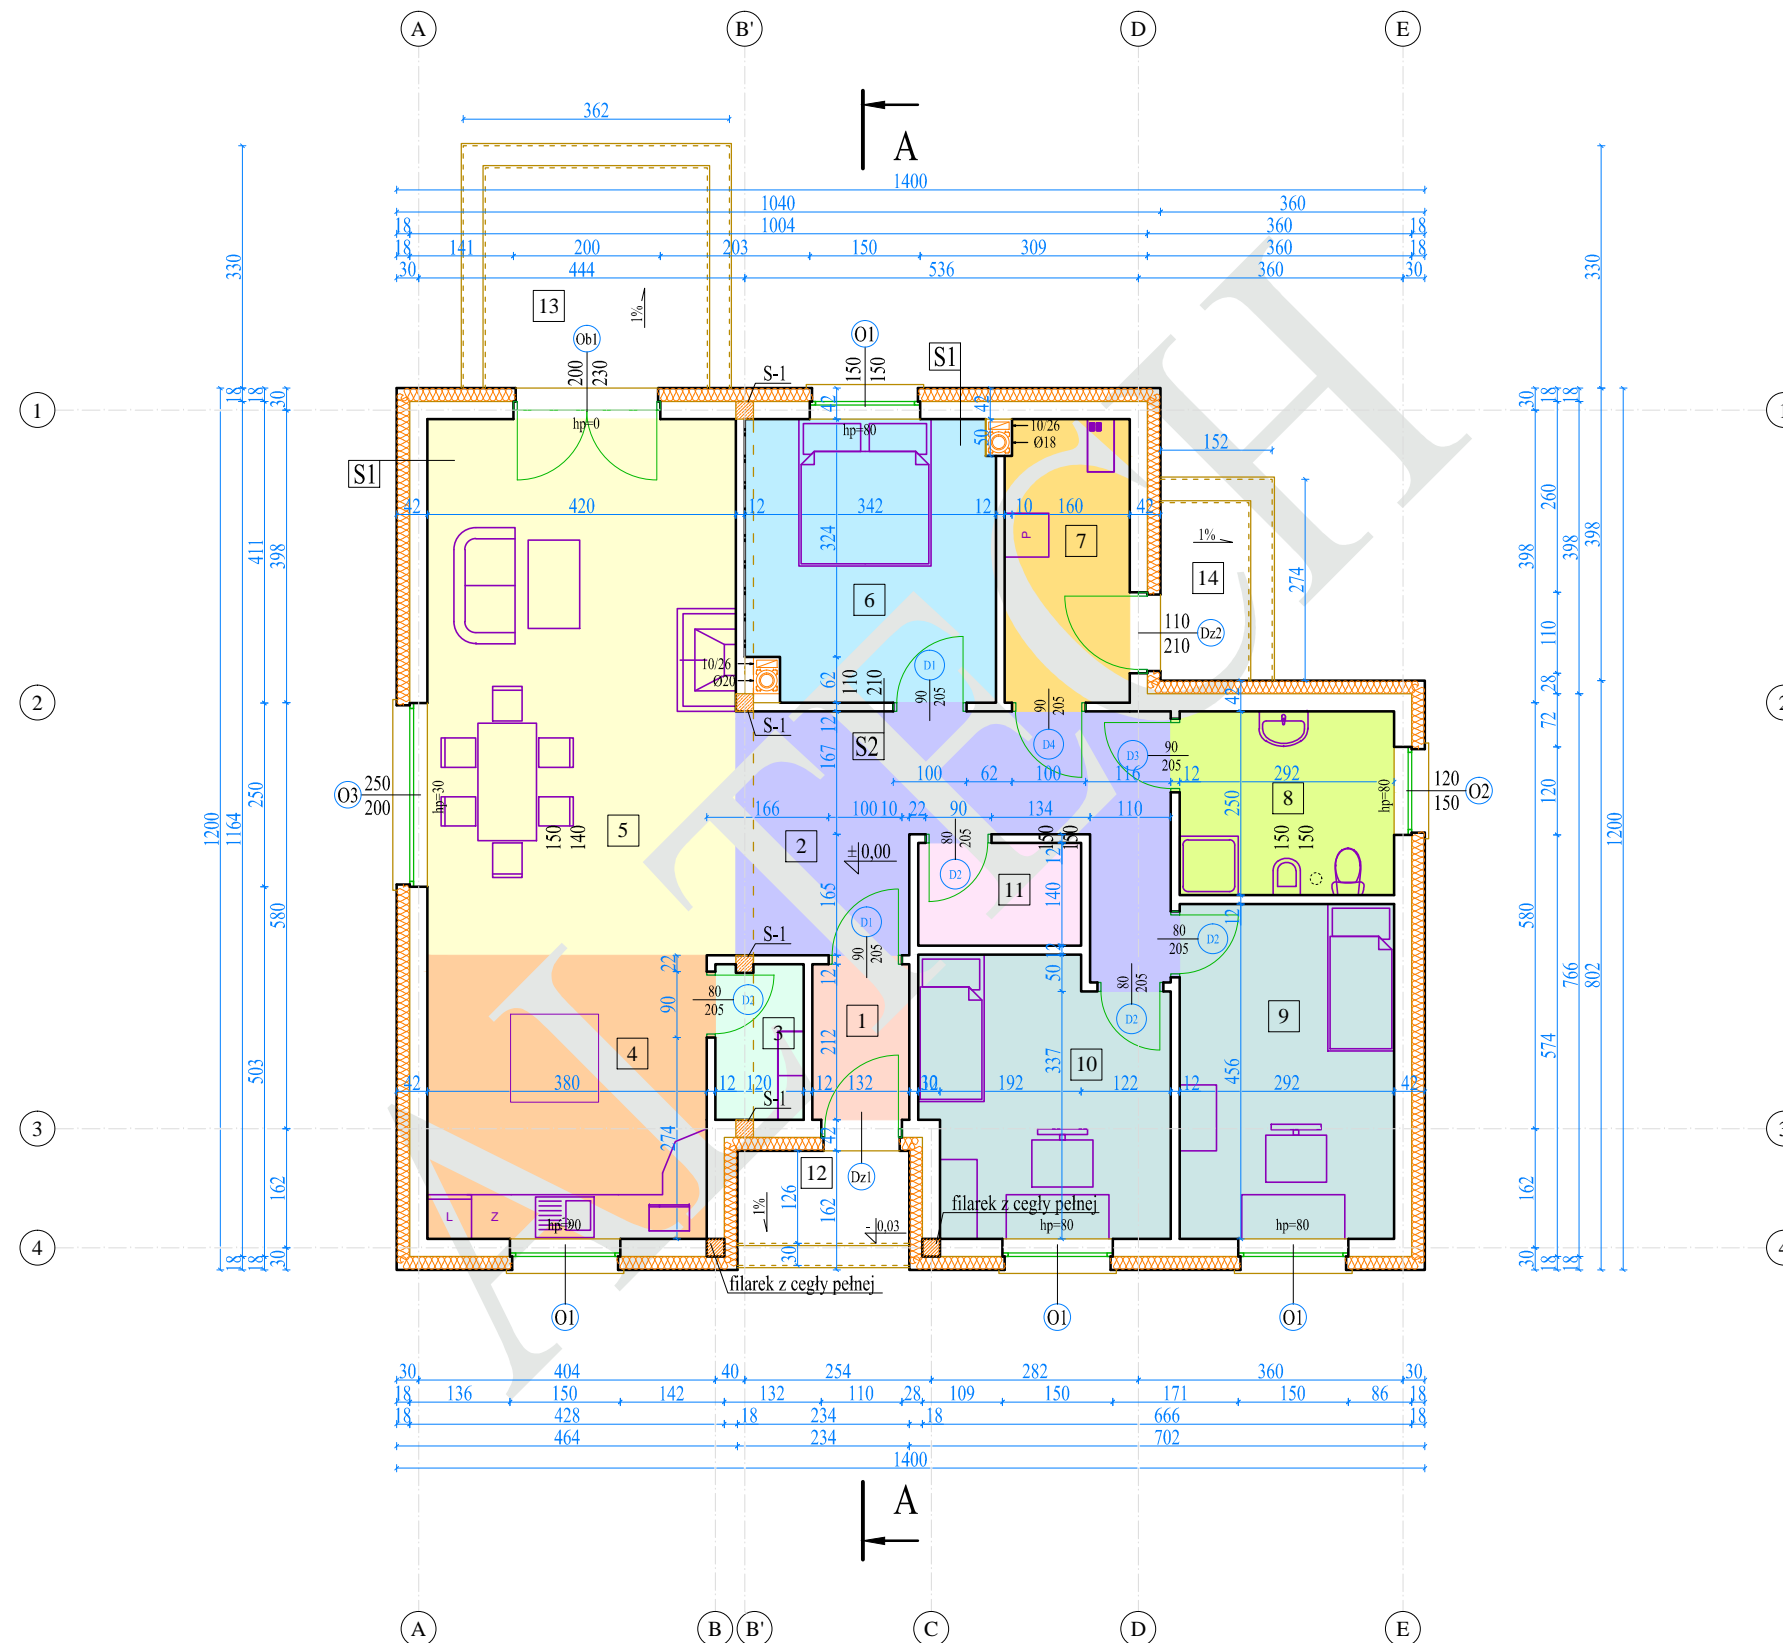

PARTER		
Nr	POMIESZCZENIE	POWIERZCHNIA (m ²)
1	wiatrołap	2,80
2	hol	16,00
3	spizarnia	2,52
4	kuchnia	14,67
5	pokój dzienny	30,66
6	sypialnia	12,90
7	kotłownia*	6,38
8	łazienka	7,30
9	pokój	13,32
10	pokój	12,22
11	garderoba	3,11
POW. NETTO PARTERU		121,88
POW. UŻYTKOWA PARTERU		115,50
12	podest wejściowy*	3,65
13	taras*	11,95
14	podest wejściowy*	4,16

* - powierzchnia nie zaliczona do powierzchni użytkowej

S1	ŚCIANA ZEWNĘTRZNA NOŚNA
tylnk cienkowarstwowy mineralny granulacji 2,0mm	0,2
zaprawa klejąca + siatka z włókna szklanego	0,3-0,5
styropian grafitowy FASADA (λ _D =0,032 W/mK)	18
błoczek z betonu komórkowego Ytong	24
tylnk cem.-wap.	1,2

S2	ŚCIANA WEWNĘTRZNA DZIAŁOWA
tylnk cem.-wap.	1,2
błoczek z betonu komórkowego Ytong	12,0
tylnk cem.-wap.	1,2

ALTECH 65 - 386 Zielona Góra ul. Budowlana 4A

tel: 785 527 085
alitecki@wp.pl

RZUT PARTERU

SKALA: 1:100

BRANŻA: ARCH. KONST.

Objekt:	Budynek mieszkalny jednorodzinny		
Adres budynku:		DATA:	STYCZEŃ 2015
Projektował:		RYSUNEK NR 1	