PRZEKRÓJ B-B

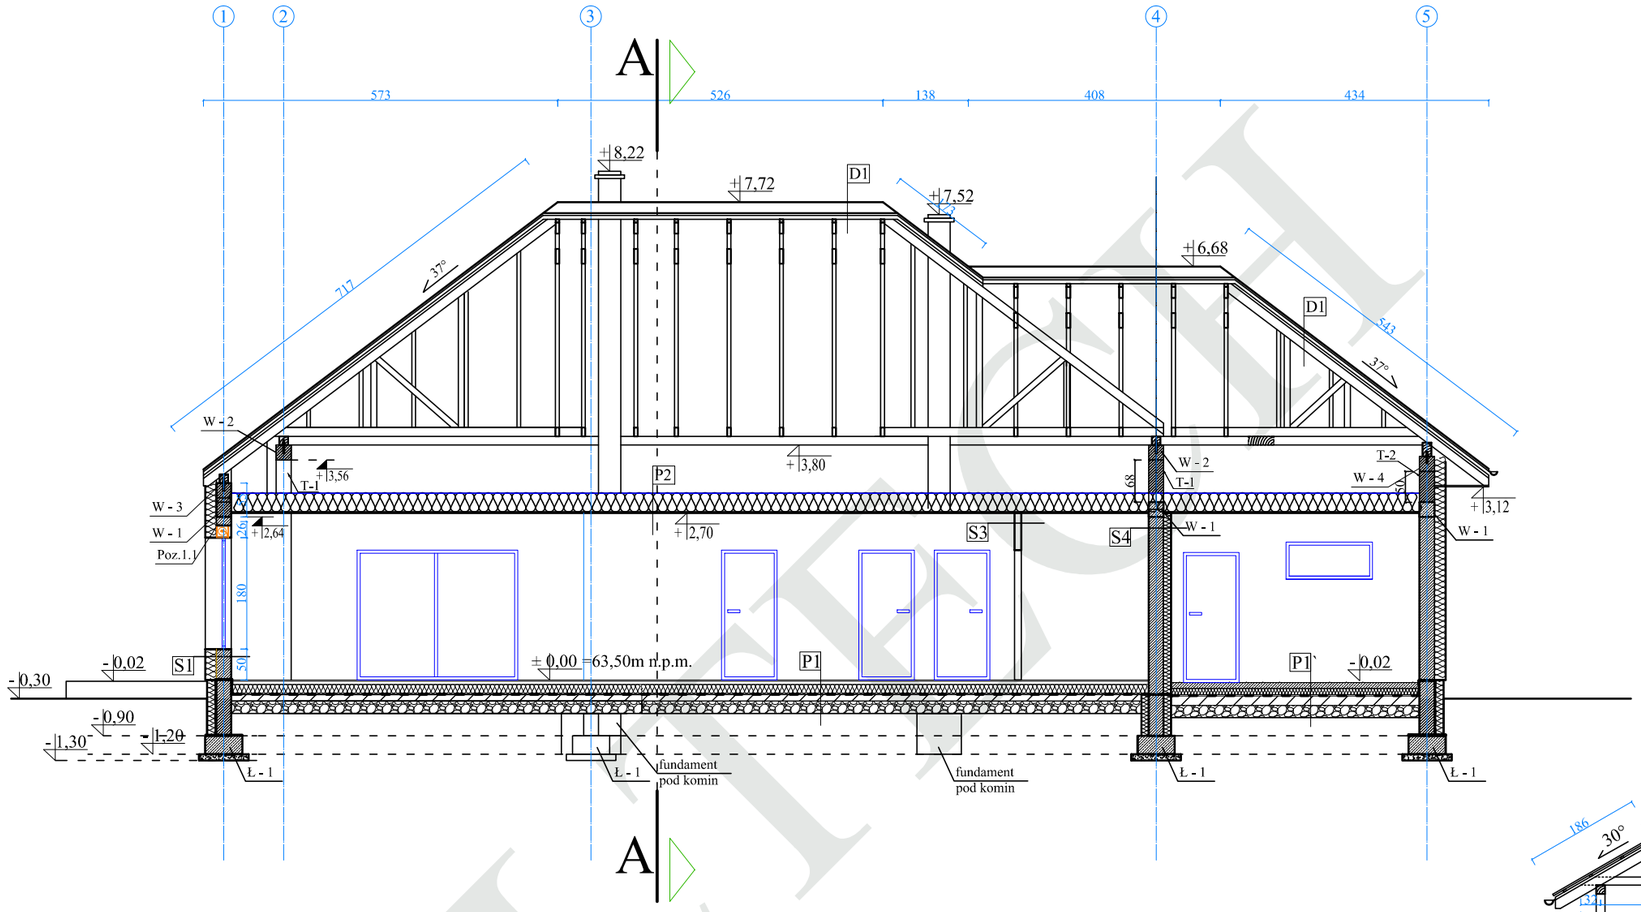

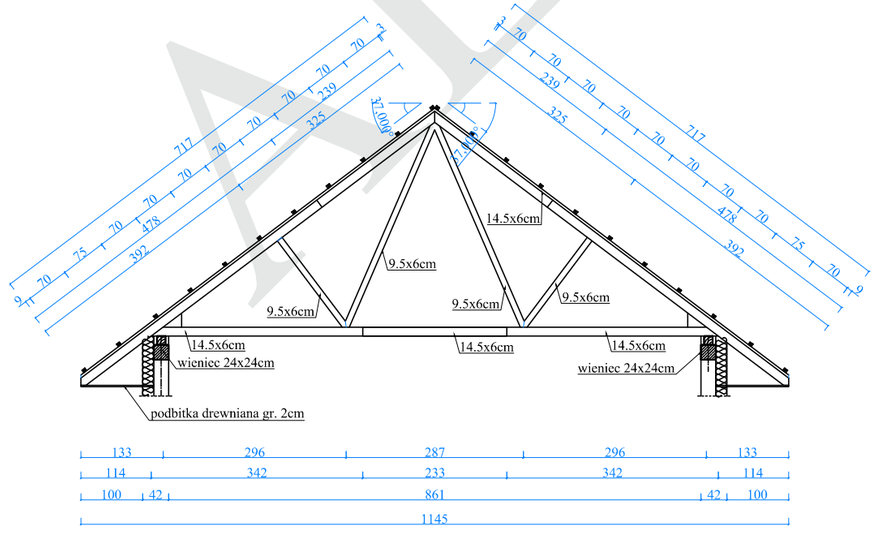

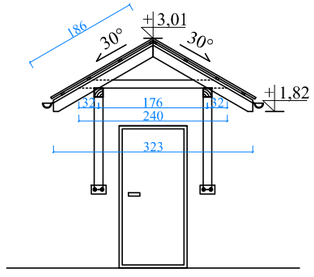

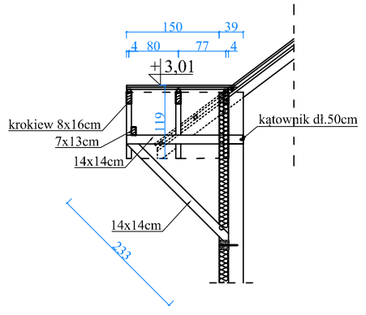

P1	POSADZKA NA GRUNCIE
posadzka	2,0
gładź cementowa zbrojona siatką o oczkach 15x15cm z prętów Ø6	5,0
folia paroizolacyjna	0,0
styropian grafitowy DACH-PODŁOGA (λ_D=0,031 W/mK)	15,0
folia PE szczelnie na zakład min.20cm	
płyta betonowa C12/ 15	10,0
zagęszczona podsypka piaskowo-żwirowa	

T1	TARAS
posadzka mrozoodporna	2,0
gładź cementowa zbrojona siatką o oczkach 15x15cm z prętów Ø6, ze spadkiem	10,0
3x folia PE 0,2mm	
podkład z chudego betonu	15,0
piasek zagęszczony do gruntu rodzimego	8,0

P2	STROP NAD PARTEREM
pas dolny wiązara dachowego/ wełna mineralna	20,0
wełna mineralna	20,0
folia paroizolacyjna	
płyta G-K	1,3

D1	DACH
dachówka ceramiczna	2,0
łaty	5x6cm
kontrłaty drewniane na krokwiach	2,5x5cm
folia FWK wstępnego krycia o paroprzep. > 1000g/m²/24h	
pas górny wiązara dachowego	

P1'	POSADZKA W GARAŻU
posadzka	2,0
gładź cementowa zbrojona siatką o oczkach 15x15cm z prętów Ø6 ze spadk.	10.0
folia paroizolacyjna	
styropian grafitowy DACH-PODŁOGA (λ_D=0,031 W/mK)	10,0
pokład betonowy	15
zagęszczona podsypka piaskowo-żwirowa	

ALTECH 65 - 386 Zielona Góra ul. Budowlana 4A tel: 785 527 085 alitecki@wp.pl

PRZEKRÓJ B-B		SKALA 1:100
		BRANŻA: ARCH. KONST.
Obiekt:	Budynek mieszkalny jednorodzinny	
Adres budynku:		Data: MARZEC 2015
Projektował:		RYSUNEK NR 2

ALTECH