
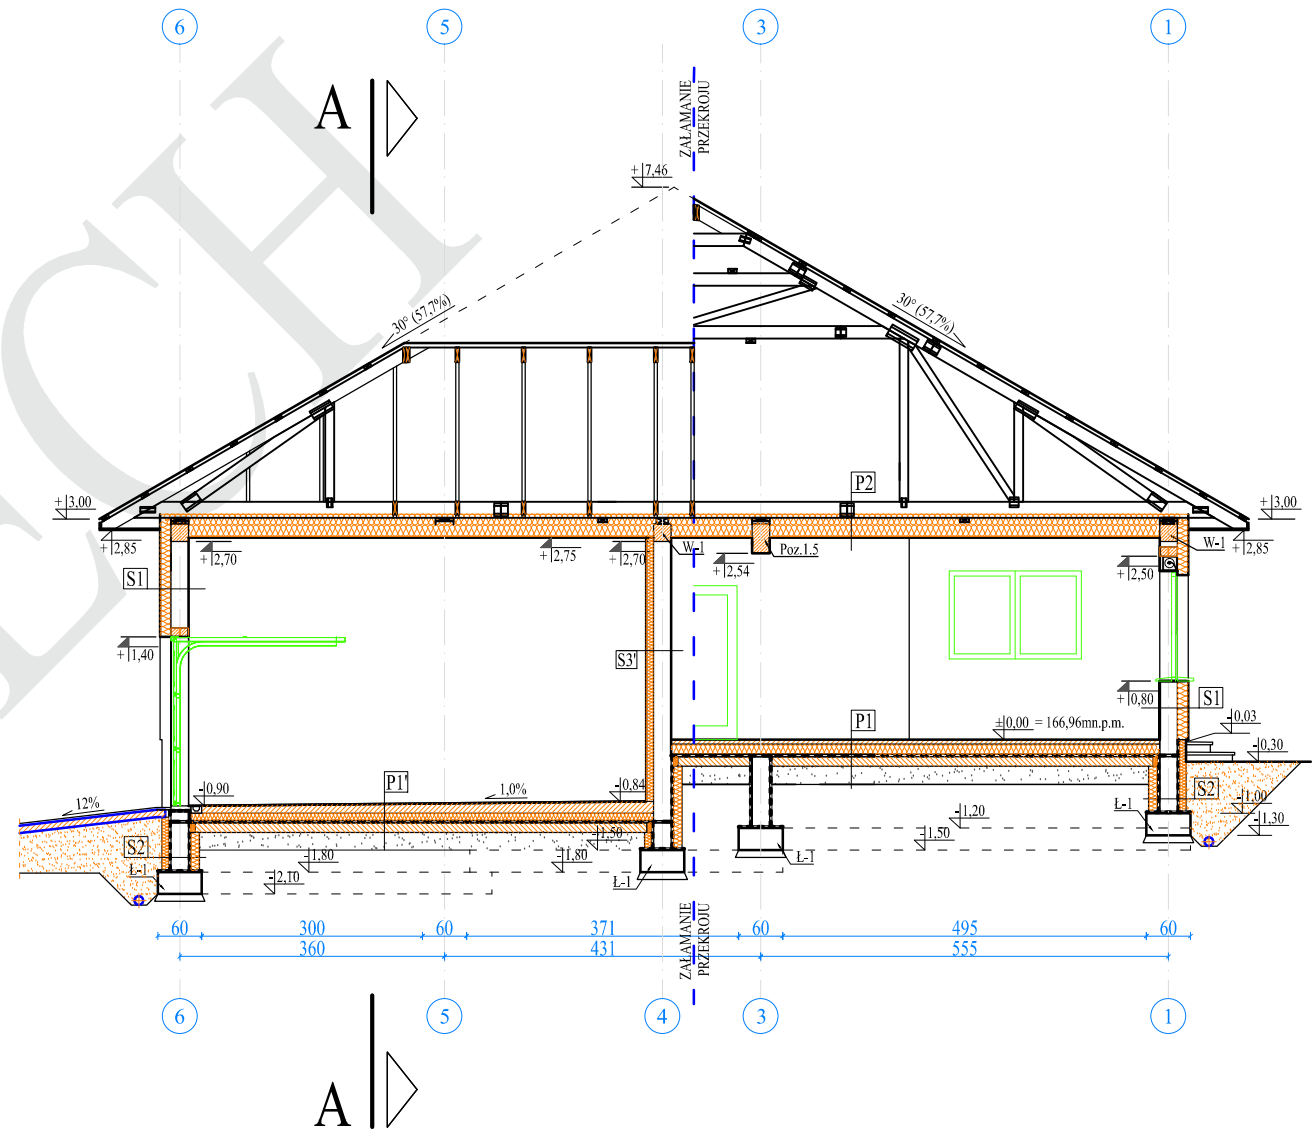


PRZEKRÓJ A-A
SKALA 1:100

PRZEKRÓJ B-B
SKALA 1:100

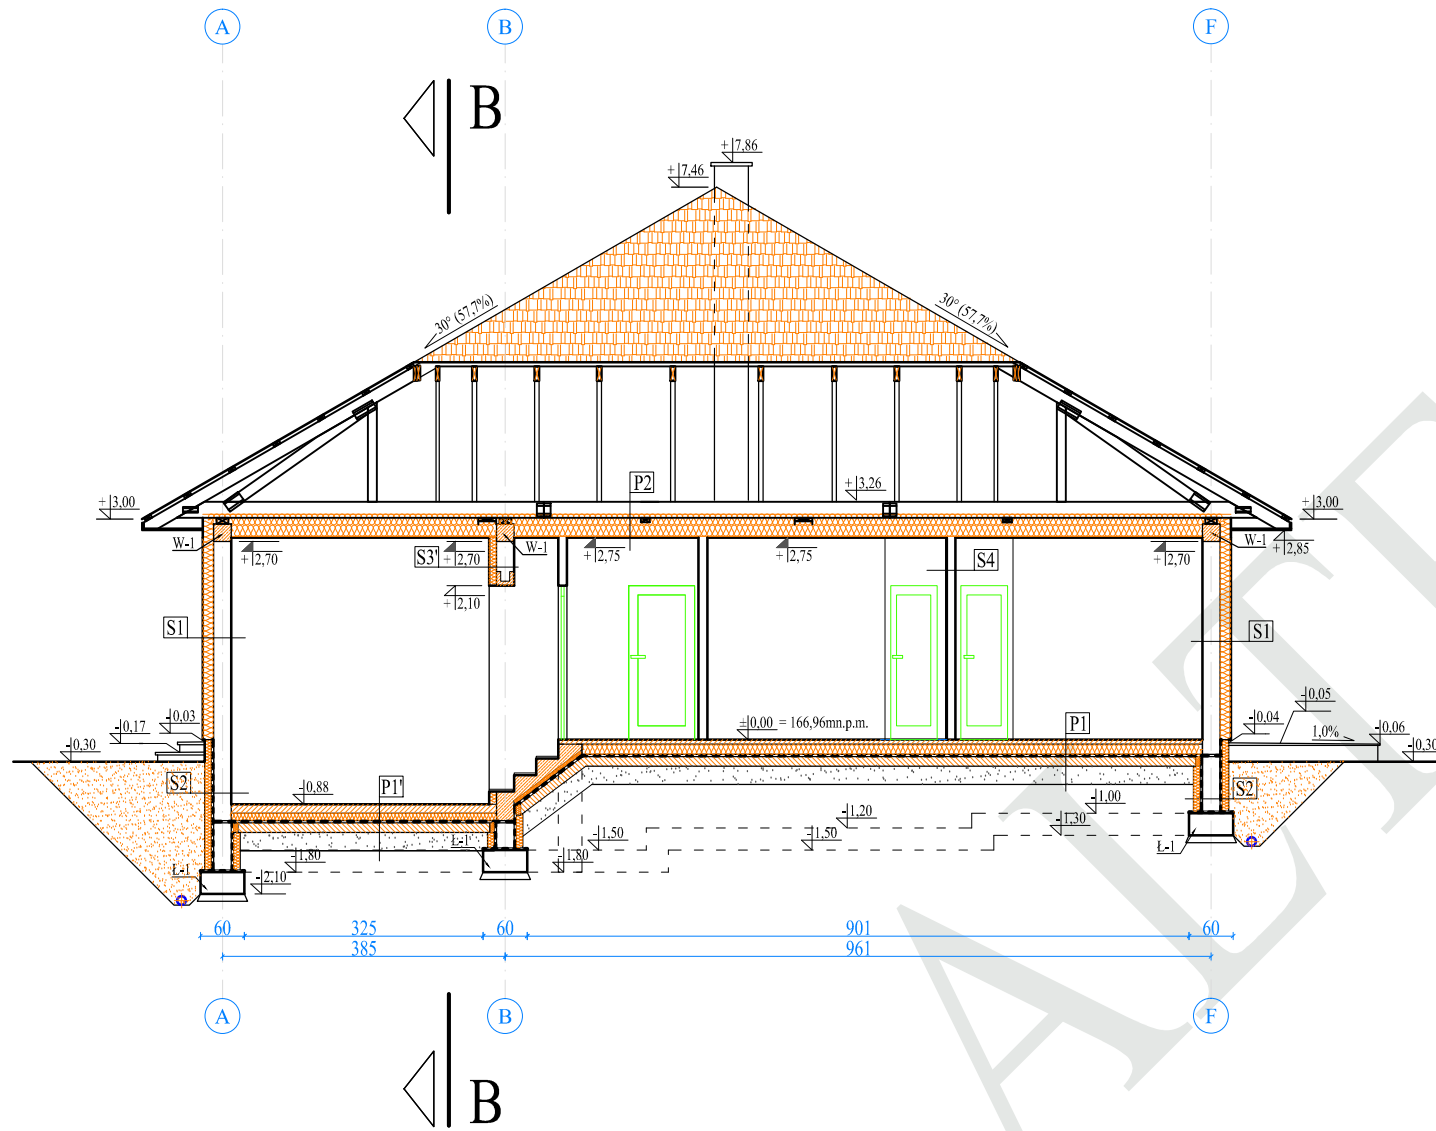

S1	ŚCIANA ZEWNĘTRZNA NOŚNA
tylnk cienkowarstwowy mineralny o granulacji 2,0mm	0,2
zaprawa klejąca + siatka z włókna szklanego	0,3-0,5
styropian grafitowy FASADA ($\lambda_D=0,032$ W/mK)	15
błoczek z betonu komórkowego Ytong	24
tylnk cem.-wap. maszynowy + gładź szpachlowa	1,2

S2	ŚCIANA FUNDAMENTOWA
folia kubelkowa	
izol. przeciwwilgociowa	
styropian grafitowy FUNDAMENT ($\lambda_D=0,035$ W/mK)	12
2 x dysperbit na rapówece	
błoczek betonowe klasy 20 na zaprawie cementowej	24
2 x dysperbit na rapówece	
styropian grafitowy FUNDAMENT ($\lambda_D=0,035$ W/mK)	12
izol. przeciwwilgociowa	

S3	ŚCIANA WEWNĘTRZNA NOŚNA
tylnk cem.-wap. maszynowy + gładź szpachlowa	1,2
błoczek z betonu komórkowego Ytong	24,0
tylnk cem.-wap. maszynowy + gładź szpachlowa	1,2

S3'	ŚCIANA NOŚNA OCIEPLONA
tylnk cem.-wap. maszynowy + gładź szpachlowa	1,2
błoczek z betonu komórkowego Ytong	24,0
styropian FASADA plus ($\lambda_D=0,042$ W/mK)	10,0
tylnk cem.-wap. maszynowy + gładź szpachlowa	1,2

S4	ŚCIANA WEWNĘTRZNA DZIAŁOWA
tylnk cem.-wap. maszynowy + gładź szpachlowa	1,2
błoczek z betonu komórkowego Ytong	12,0
tylnk cem.-wap. maszynowy + gładź szpachlowa	1,2

P1	POSADZKA NA GRUNCIE
posadzka	2,0
gładź cementowa zbrojona siatką o oczkach 15x15cm z prętów $\varnothing 6$	5,0
folia paroizolacyjna	
styropian grafitowy DACH-PODŁOGA ($\lambda_D=0,031$ W/mK)	15,0
folia PE szczelnica na zakład min.20cm	
plyta betonowa C12/ 15	10,0
zagęszczona podsypka piaskowo-żwirowa	

P1'	POSADZKA W GARAŻU
posadzka	2,0
gładź cementowa zbrojona siatką o oczkach 15x15cm z prętów $\varnothing 6$ ze spadkiem	10,0
folia paroizolacyjna	
styropian grafitowy DACH-PODŁOGA ($\lambda_D=0,031$ W/mK)	10,0
pokład betonowy	15
zagęszczona podsypka piaskowo-żwirowa	

P2	STROP NAD PARTEREM
pas dolny więzara dachowego/	
wełna mineralna	15,0
wełna mineralna	15,0
folia paroizolacyjna	
plyta G-K	1,3

D1	DACH
dachówka ceramiczna	2,0
łaty	5x10cm
kontrłaty drewniane na krokwiach	2,5x5cm
folia FWK wstępnego krycia o paroprzep. > 1000g/m ² /24h	
pas górny więzara dachowego	

ALTECH 65 - 386 Zielona Góra ul. Budowlana 4A		tel: 785 527 085 alitecki@wp.pl	
PRZEKRÓJ A-A , B-B		SKALA:	1:100
		BRANŻA: ARCH. KONST.	
Obiekt:	Budynek mieszkalny jednorodzinny		
Adres budynku:		DATA:	WRZESIEŃ 2014
Projektował:	RYSUNEK NR 2		