


PRZEKRÓJ A-A

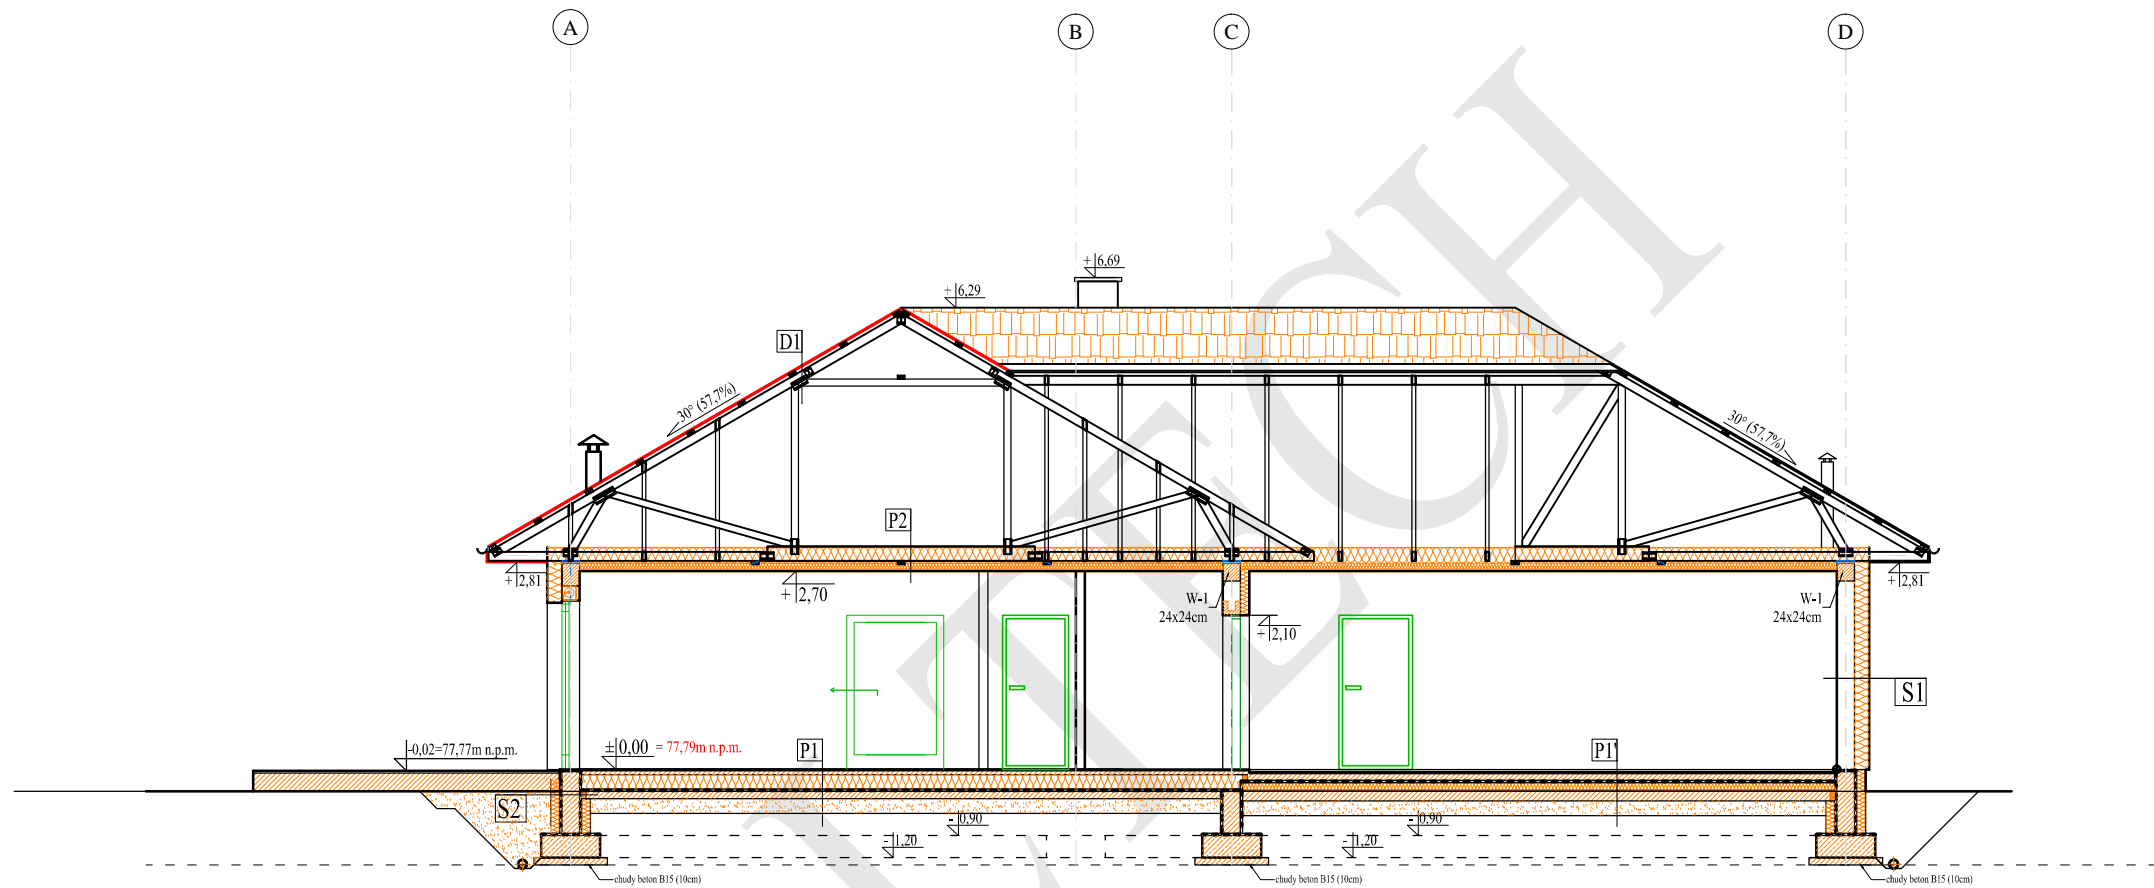

P1	POSADZKA NA GRUNCIE
posadzka	2,0
gładź cementowa zbrojona siatką o oczkach 15x15cm z prętów Ø6	5,0
folia paroizolacyjna	
styropian grafitowy DACH-PODŁOGA ($\lambda_D=0,031$ W/mK)	20,0
folia PE szczelnie na zakład min.20cm	
płyta betonowa C12/ 15	10,0
zagęszczona podsypka piaskowo-żwirowa	

P1'	POSADZKA W GARAŻU
posadzka	2,0000
gładź cementowa zbrojona siatką o oczkach 15x15cm z prętów Ø6 ze spadk.	10,0
folia paroizolacyjna	
styropian grafitowy DACH-PODŁOGA ($\lambda_D=0,031$ W/mK)	10,0
pokład betonowy	15
zagęszczona podsypka piaskowo-żwirowa	

P2	STROP NAD PARTEREM
pas dolny więzara dachowego/	22,0
wełna mineralna	8,0
folia paroizolacyjna	
płyta G-K	1,3

D1	DACH
dachówka ceramiczna	2,0
łaty	5x10cm
kontrłaty drewniane na krokwiach	2,5x5cm
folia FWK wstępnego krycia o paroprzep. > 1000g/m ² /24h	
pas górny więzara dachowego	

S1	ŚCIANA ZEWNĘTRZNA NOŚNA
tynek cienkowarstwowy mineralny o granulacji 2,0mm	0,2
zaprawa klejąca + siatka z włókna szklanego	0,3-0,5
styropian grafitowy FASADA ($\lambda_D=0,032$ W/mK)	15
błoczek z betonu komórkowego Ytong	24
tynek cem-wap maszynowy + gładź szpachlowa	1,2

S2	ŚCIANA FUNDAMENTOWA
folia kubelkowa	
izol. przeciwwilgociowa	
styropian grafitowy FUNDAMENT ($\lambda_D=0,035$ W/mK)	12
2 x dysperbit na rapówce	
błoczek betonowy klasy 20 na zaprawie cementowej	24
2 x dysperbit na rapówce	
styropian grafitowy FUNDAMENT ($\lambda_D=0,035$ W/mK)	12
izol. przeciwwilgociowa	

ALTECH 65 - 386 Zielona Góra ul. Budowlana 4A		tel: 785 527 085 alitecki@wp.pl	
PRZEKRÓJ A-A		SKALA:	1:100
		BRANŻA: ARCH. KONST.	
Obiekt:	Budynek mieszkalny jednorodzinny		
Adres budynku:		DATA:	CZERWIEC 2015
Projektował:		RYSUNEK NR 2	