


PRZEKRÓJ A-A

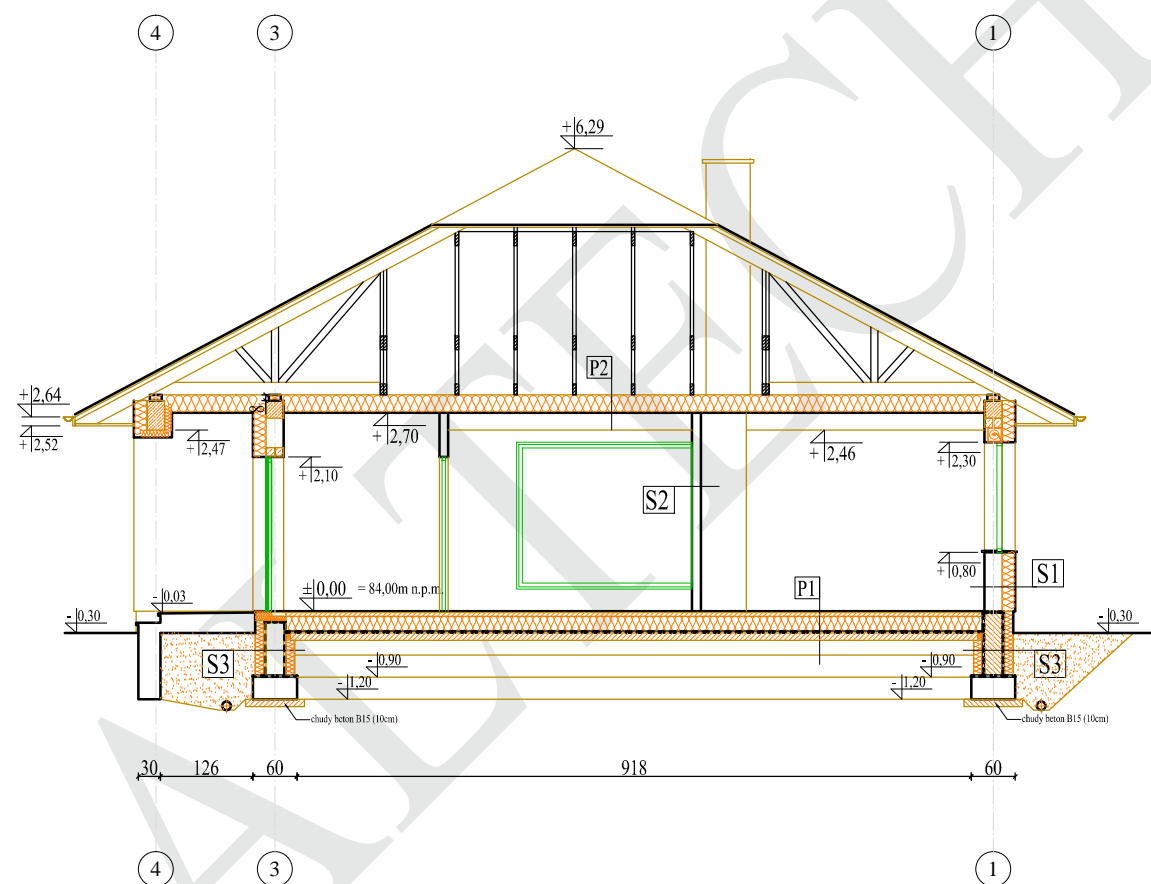

S1	ŚCIANA ZEWNĘTRZNA NOŚNA
tynk cienkowarstwowy mineralny granulacji 2.0mm	0,2
zaprawa klejąca + siatka z włókna szklanego	0,3-0,5
styropian grafitowy FASADA ($\lambda_D=0,032$ W/mK)	18
błoczek z betonu komórkowego Ytong	24
tynk cem.-wap.	1,2

S2	ŚCIANA WEWNĘTRZNA DZIAŁOWA
tynk cem.-wap.	1,2
błoczek z betonu komórkowego Ytong	12,0
tynk cem.-wap.	1,2

S3	ŚCIANA FUNDAMENTOWA
folia kubelkowa	
izol. przeciwwilgociowa	
styropian grafitowy FUNDAMENT ($\lambda_D=0,035$ W/mK)	15
2 x dysperbit na rapówcę	
błoczek betonowy klasy 20 na zaprawie cementowej	24
2 x dysperbit na rapówcę	
styropian grafitowy FUNDAMENT ($\lambda_D=0,035$ W/mK)	15
izol. przeciwwilgociowa	0

P1	POSADZKA NA GRUNCIE
posadzka	2,0
gładź cementowa zbrojona siatką o oczkach 15x15cm z prętów $\varnothing 6$	5,0
folia paroizolacyjna	0,0
styropian grafitowy DACH-PODŁOGA ($\lambda_D=0,031$ W/mK)	20,0
folia PE szczelnie na zakład min.20cm	
plyta betonowa C12/ 15	10,0
zageszczona podsypka piaskowo-żwirowa	

P2	STROP NAD PARTEREM
plyta OSB + folia PE	2,0
łaty drewniane	2,5
pas dolny wiązarów	
węlna mineralna ($\lambda_D=0,035$ W/mK)	5,0
węlna mineralna ($\lambda_D=0,035$ W/mK)	25,0
folia paroizolacyjna	
plyty G-K	1,25

ALTECH 65 - 386 Zielona Góra ul. Budowlana 4A

tel: 785 527 085
alitecki@wp.pl

PRZEKRÓJ A-A

SKALA: 1:100

BRANŻA: ARCH. KONST.

Obiekt:	Budynek mieszkalny jednorodzinny		
Adres budynku:		DATA:	STYCZEŃ 2015
Projektował:		RYSUNEK NR 2	