


RZUT PARTERU

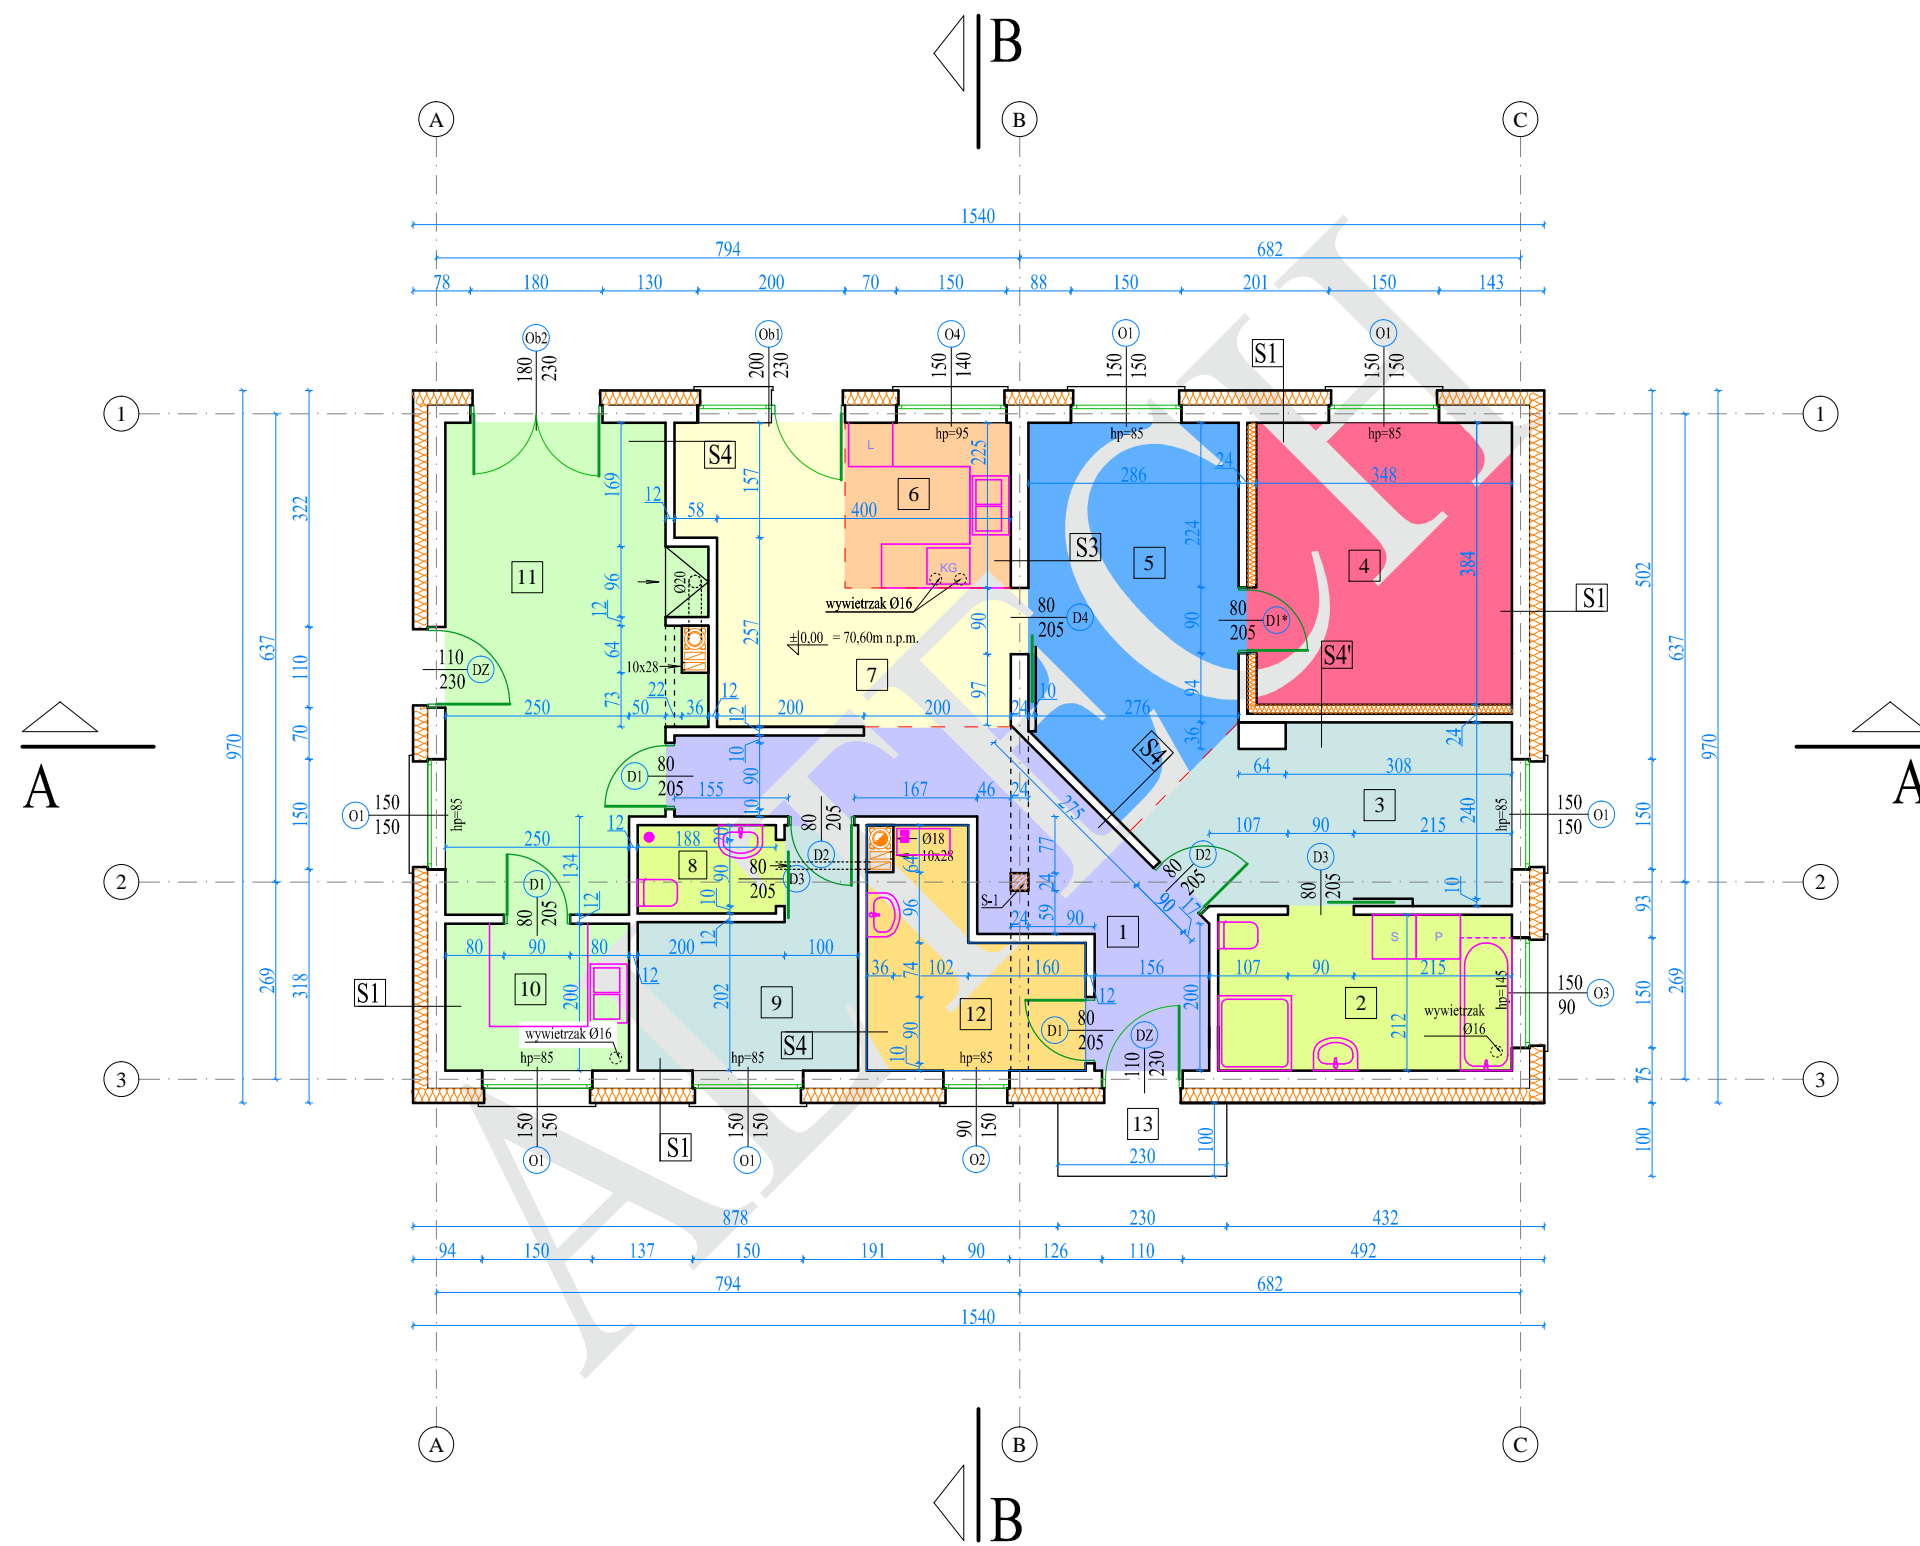

PARTER		
Nr	POMIESZCZENIE	POWIERZCHNIA (m ²)
1	komunikacja	12,88
2	łazienka	8,48
3	sypialnia	11,32
4	pokój muzyczny	13,36
5	gabinet	13,75
6	kuchnia	5,09
7	salon	12,40
8	WC	2,26
9	pokój	7,38
POW. UŻYTKOWA PARTERU		86,92
10	pom. gospodarcze	5,00
11	pom. gospodarcze	20,55
12	kotłownia	7,16
POW. NETTO PARTERU		119,63
13	podest wejściowy	2,30
SUMA POWIERZCHNI		121,93

S1	ŚCIANA ZEWNĘTRZNA NOŚNA
	tynek cienkowarstwowy mineralny o granulacji 2,0mm
	zaprawa klejąca + siatka z włókna szklanego
	styropian grafitowy FASADA ($\lambda_D=0,032$ W/mK)
	błoczek z betonu komórkowego Ytong
	tynek cem.-wap maszynowy + gładź szpachlowa

S3	ŚCIANA WEWNĘTRZNA NOŚNA
	tynek cem.-wap. maszynowy + gładź szpachlowa
	błoczek z betonu komórkowego Ytong
	tynek cem.-wap. maszynowy + gładź szpachlowa

S4	ŚCIANA WEWNĘTRZNA DZIAŁOWA
	tynek cem.-wap. maszynowy + gładź szpachlowa
	błoczek z betonu komórkowego Ytong
	tynek cem.-wap. maszynowy + gładź szpachlowa

S4'	ŚCIANA WEWNĘTRZNA DZIAŁOWA OCIEPLONA
	tynek cem.-wap. maszynowy + gładź szpachlowa
	błoczek z betonu komórkowego Ytong
	plyta G-K
	włna mineralna ($\lambda_D=0,035$ W/mK)
	plyta G-K

ALTECH 65 - 386 Zielona Góra ul. Budowlana 4A		tel: 785 527 085 alitecki@wp.pl	
RZUT PARTERU		SKALA:	1:100
		BRANŻA: ARCH. KONST.	
Obiekt:	Budynek mieszkalny jednorodzinny		
Adres budynku:		DATA:	WRZESIEŃ 2015
Projektował:		RYSUNEK NR 1	